


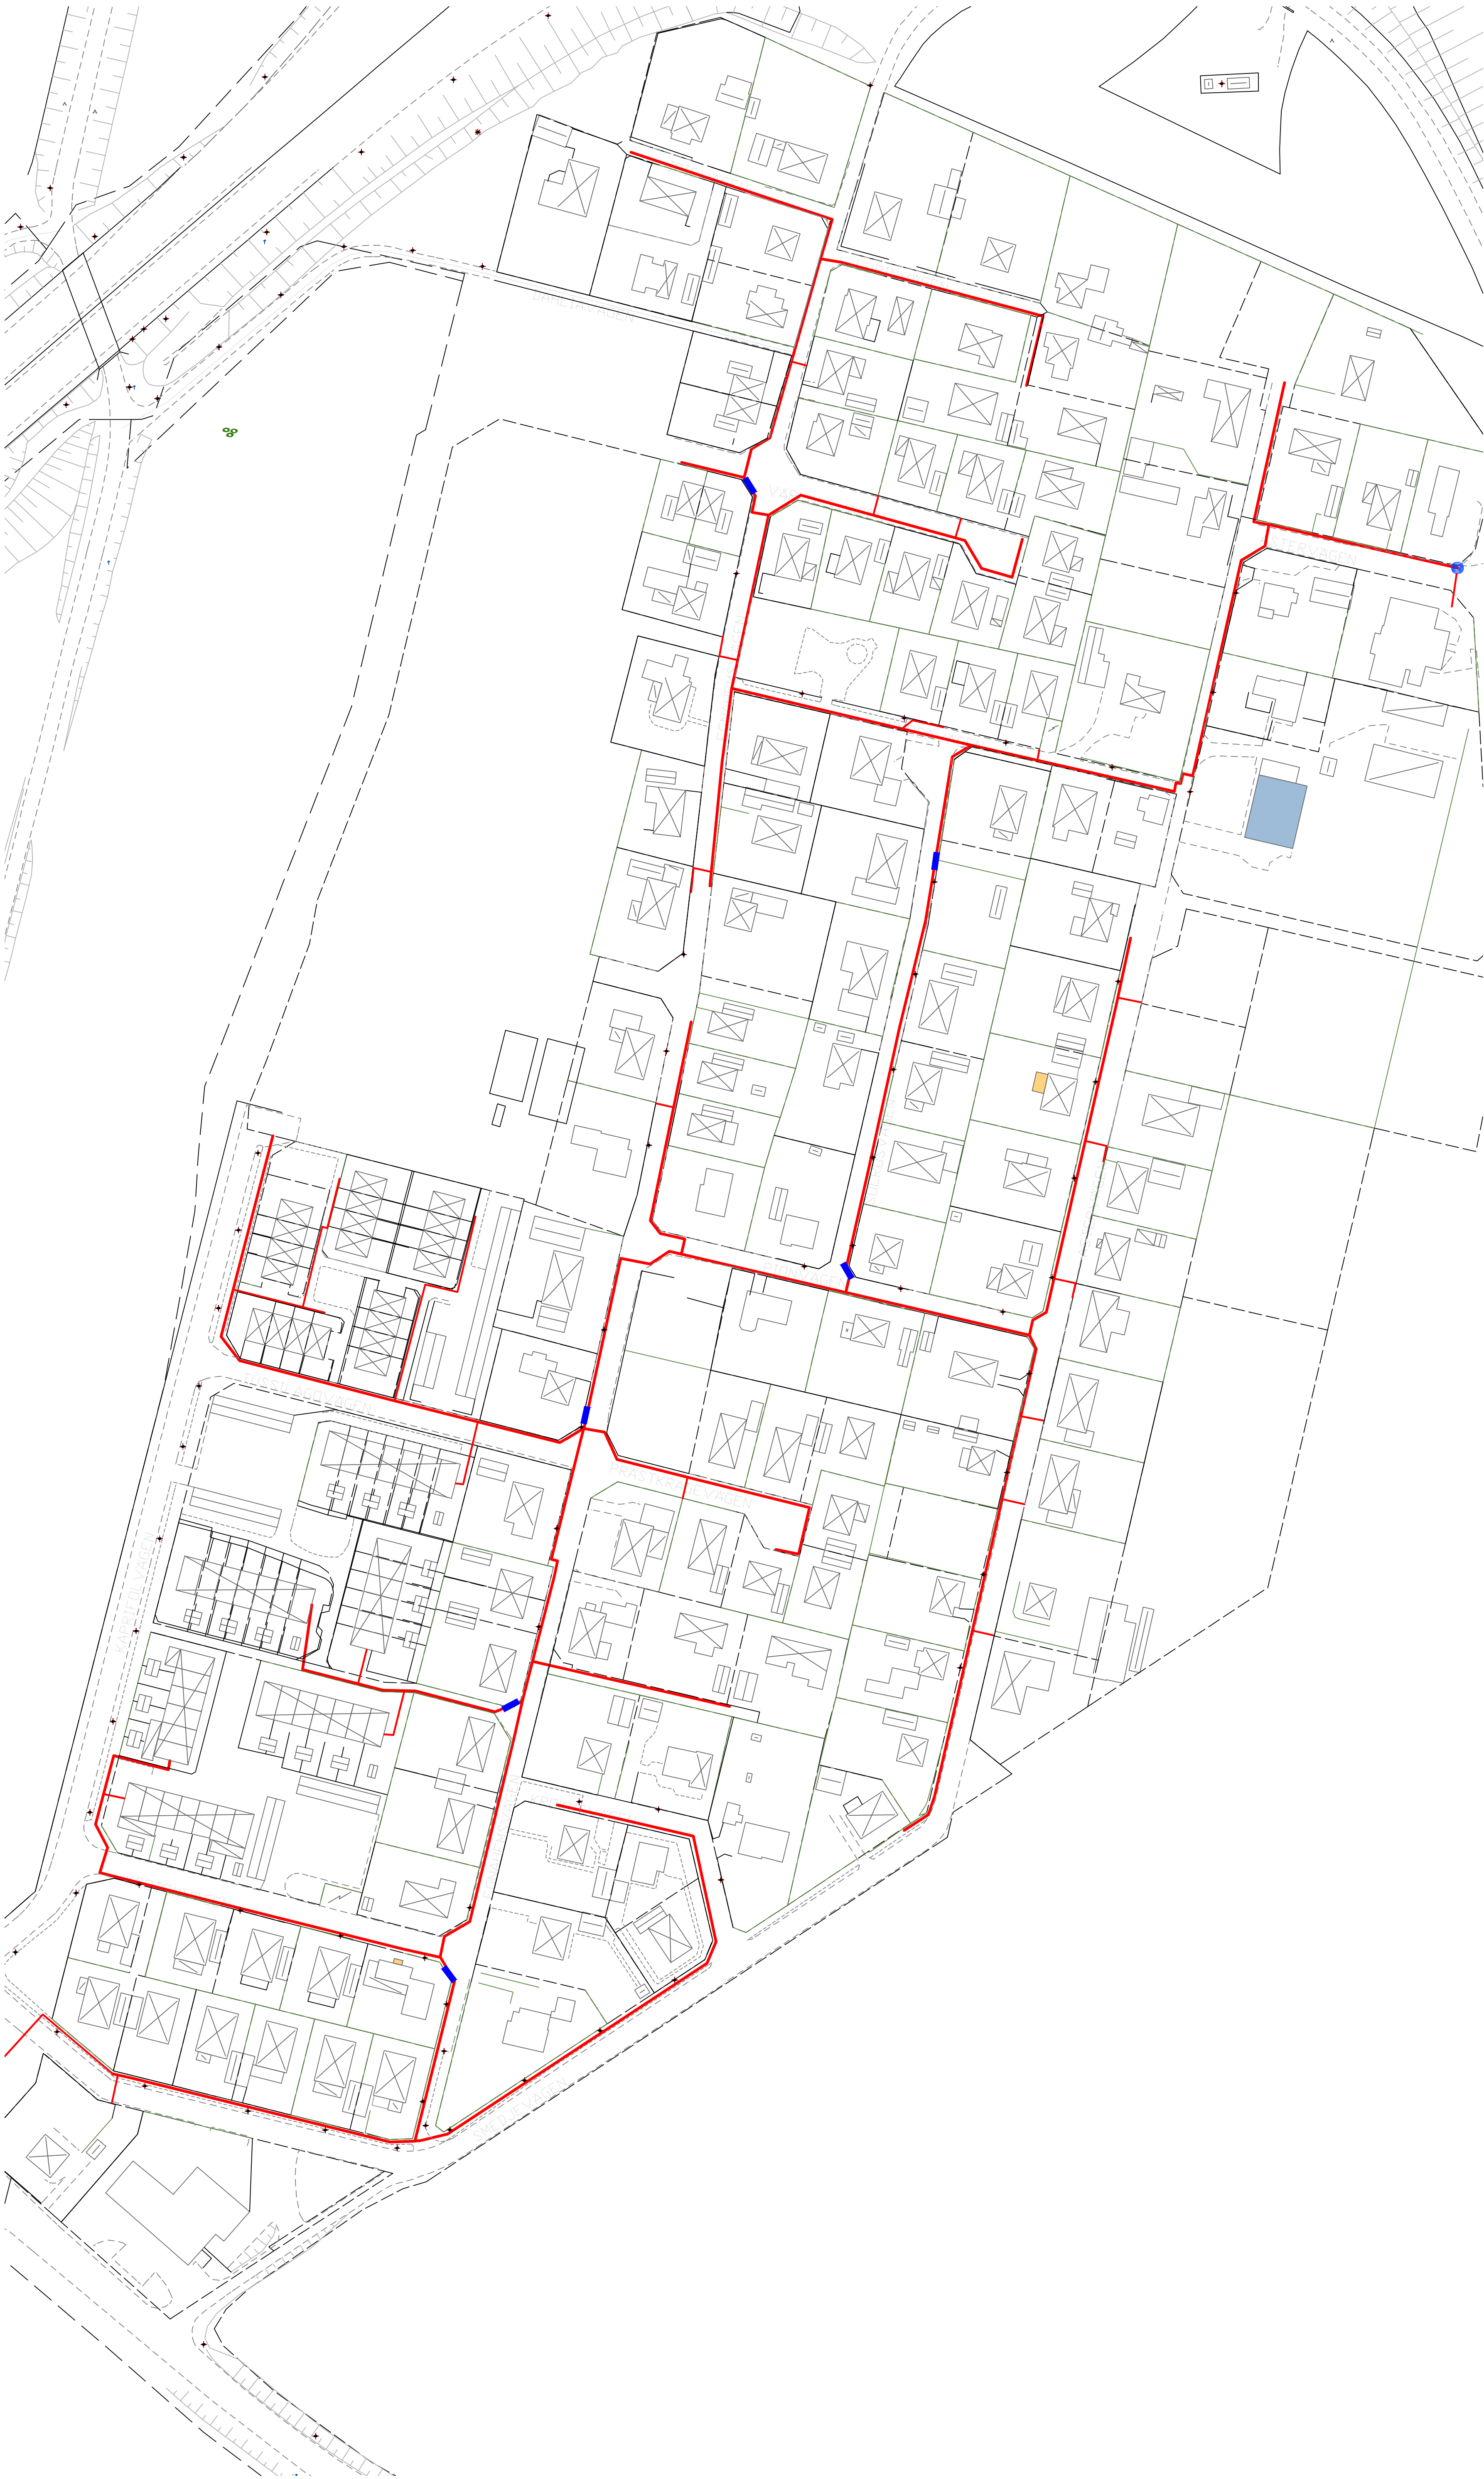

FÖRKLARINGAR

- Schakt, projekterad —
- Nytt kabelskåp ■
- Ny brunn ●

BET	ANT	ÄNDRINGEN AVSER	DATUM	SIGN
Burlövs Kommun				
Utbyggnadsområde 7				
				
Infraconsult Syd AB				
TEL: 0455-384500				
E-POST: info@ifks.se				
UPPDRAG NR		RITAD/KONSTRUERAD AV		HANDLÄGGARE
DATUM		ANSVARIG		
2017-03-17		Jonas Ignell		
för utbyggnad av fiber i område 7				
SKALA A3: 1:2000		NUMMER		I BET
A1: 1:1000		E-610.1-04		--