


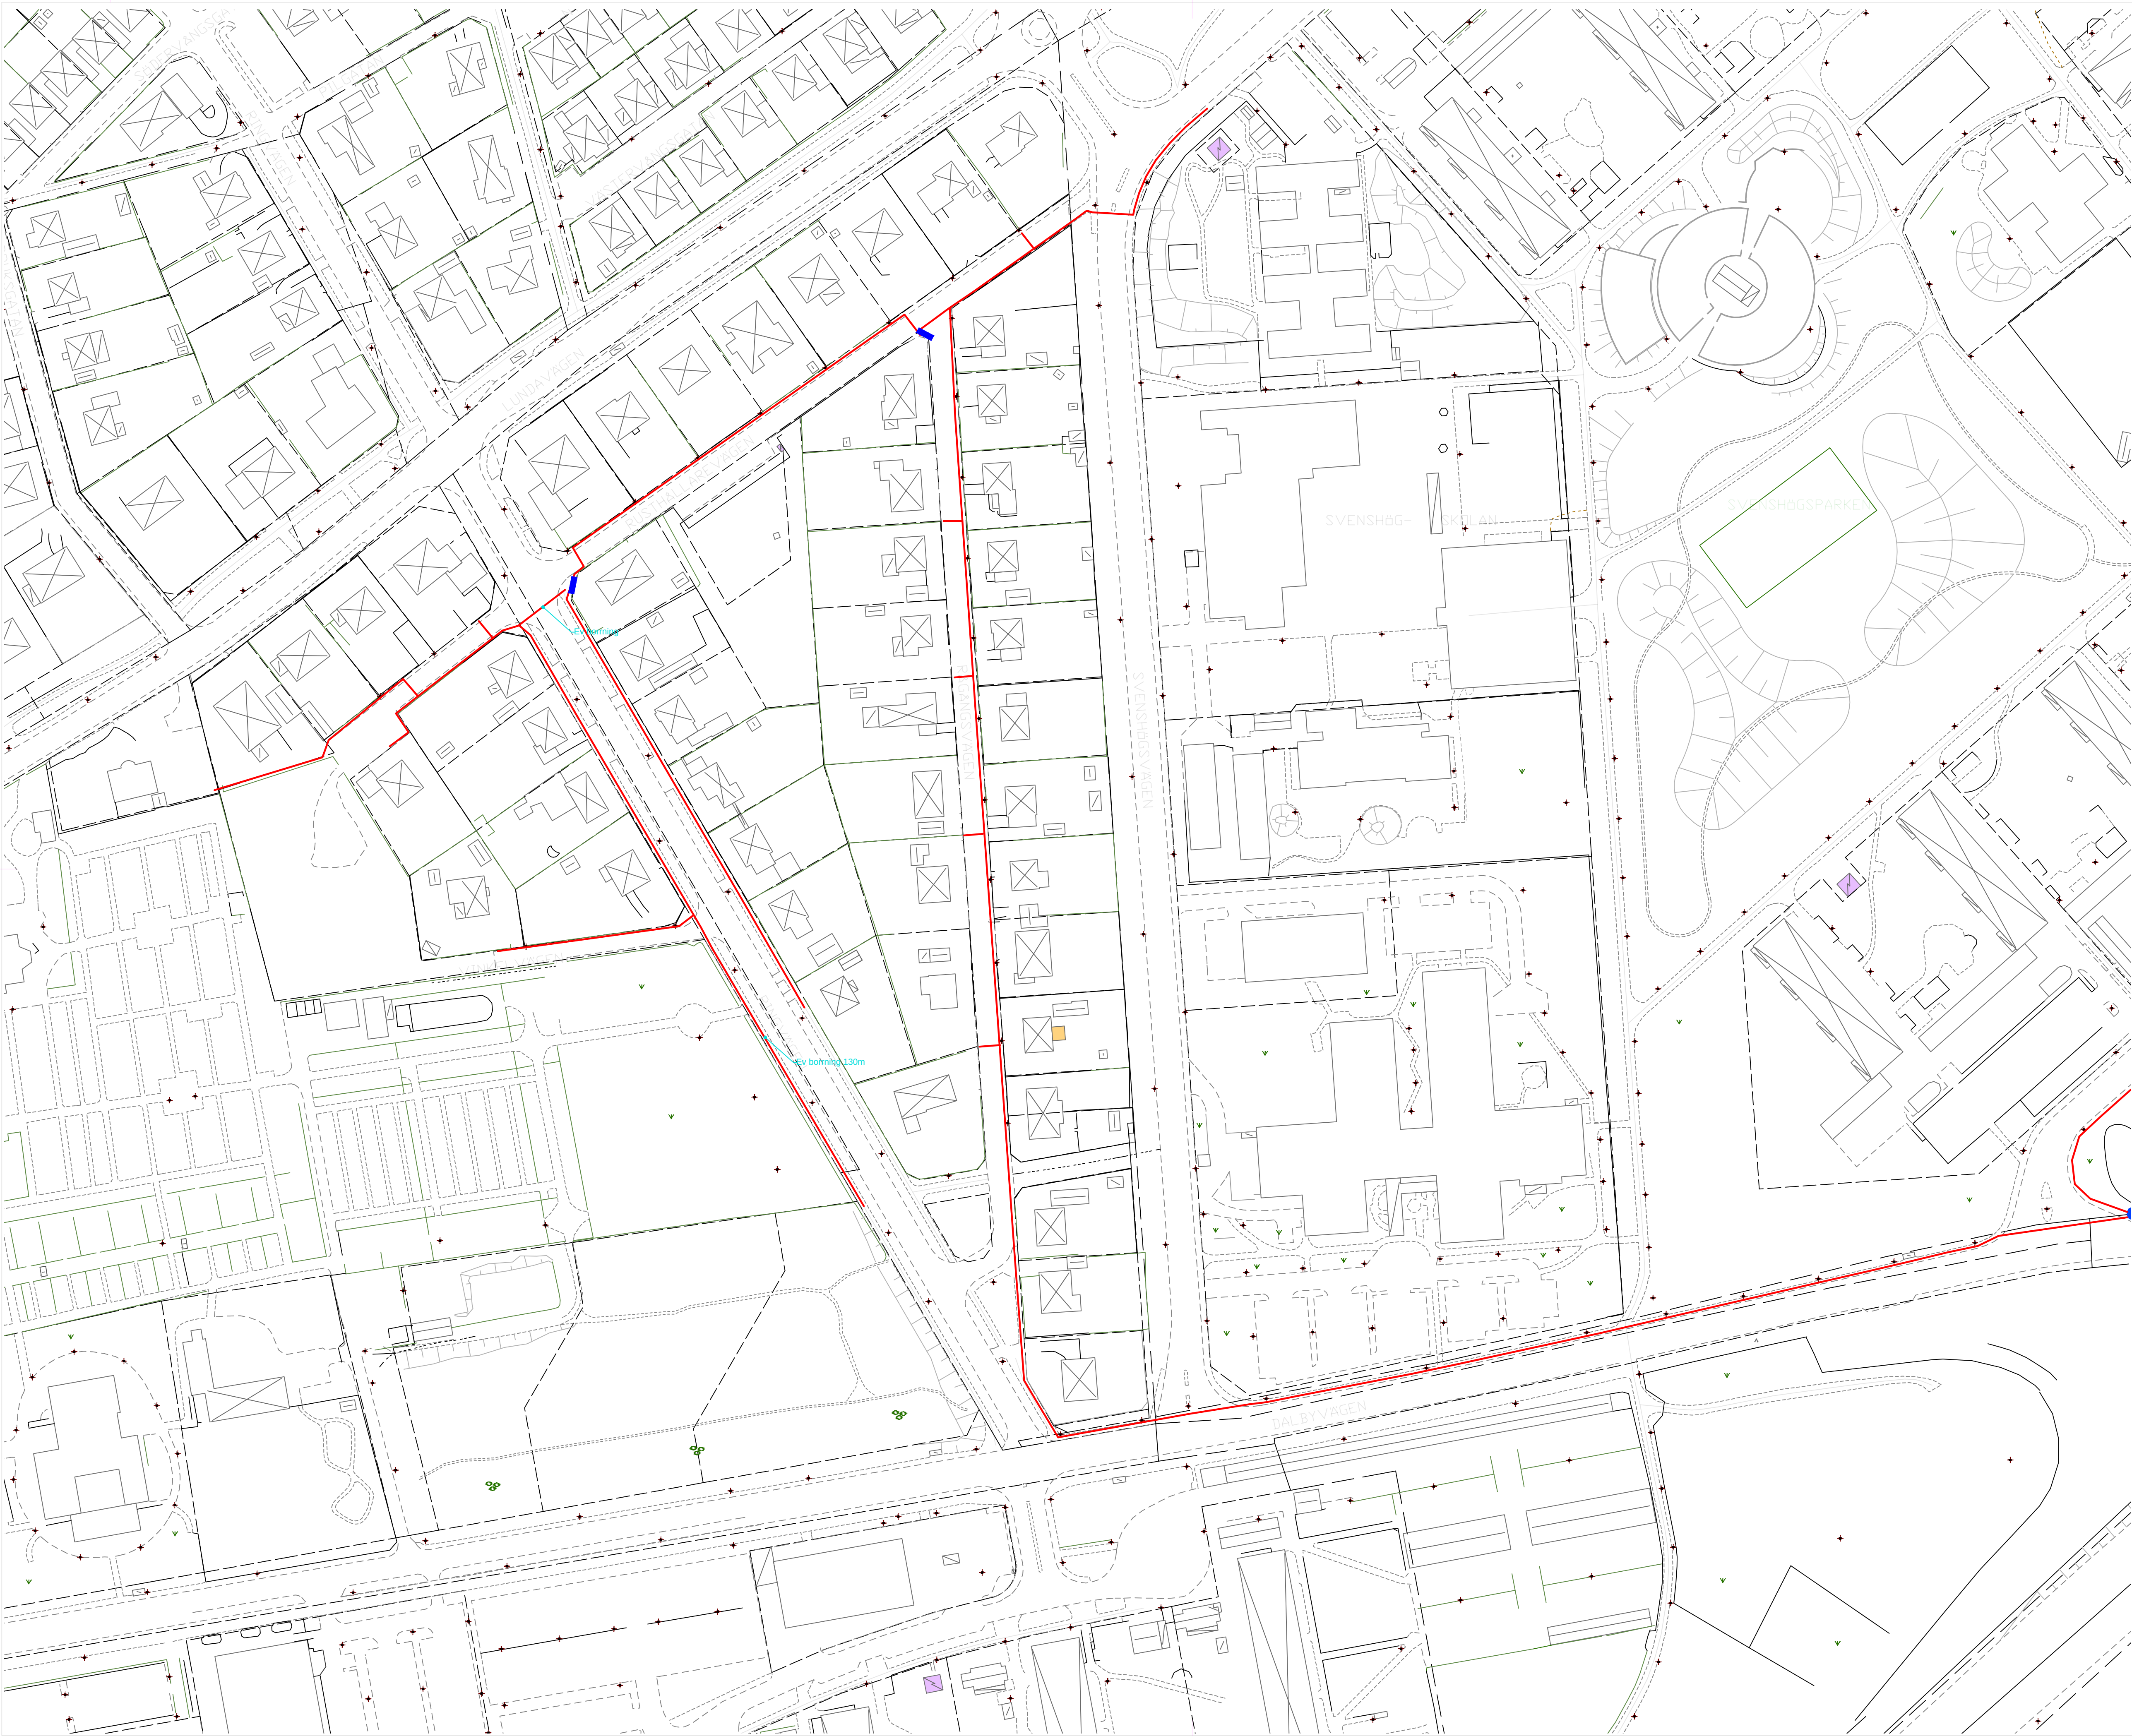

FÖRKLARINGAR

- Schakt, projekterad
- Nytt kabelskåp
- Ny brunn
- Anvisning

BET	ANT	ÄNDRINGEN AVSER	DATUM	SIGN
Schaktansökan				
Burlövs Kommun				
Utbyggnadsområde 7				
 Infrakonsult Syd AB TEL: 0455-384500 E-POST: info@ifks.se				
UPPDRAG NR		RITAD/KONSTRUERAD AV		HANDLÄGGARE
DATUM		ANSVARIG		
2017-03-15		Jonas Ignell		
Schaktansökan				
för utbyggnad av fiber i område 7				
SKALA A3: 1:2000		NUMMER		BET
A1: 1:1000		E-610.1-04		--